

**legende**


basiskaart

- perceelsgrenzen
- gebouwen
- perimeter van het RUP "Speelbos Mierennest"

bestemmingen

- art. 1: speelbos
- toegang (indicatieve overdruk)
- voetweg (indicatieve overdruk)

Dit plan werd gemaakt op basis van het KADVEC (toestand 2008) van de stad Sint-Niklaas

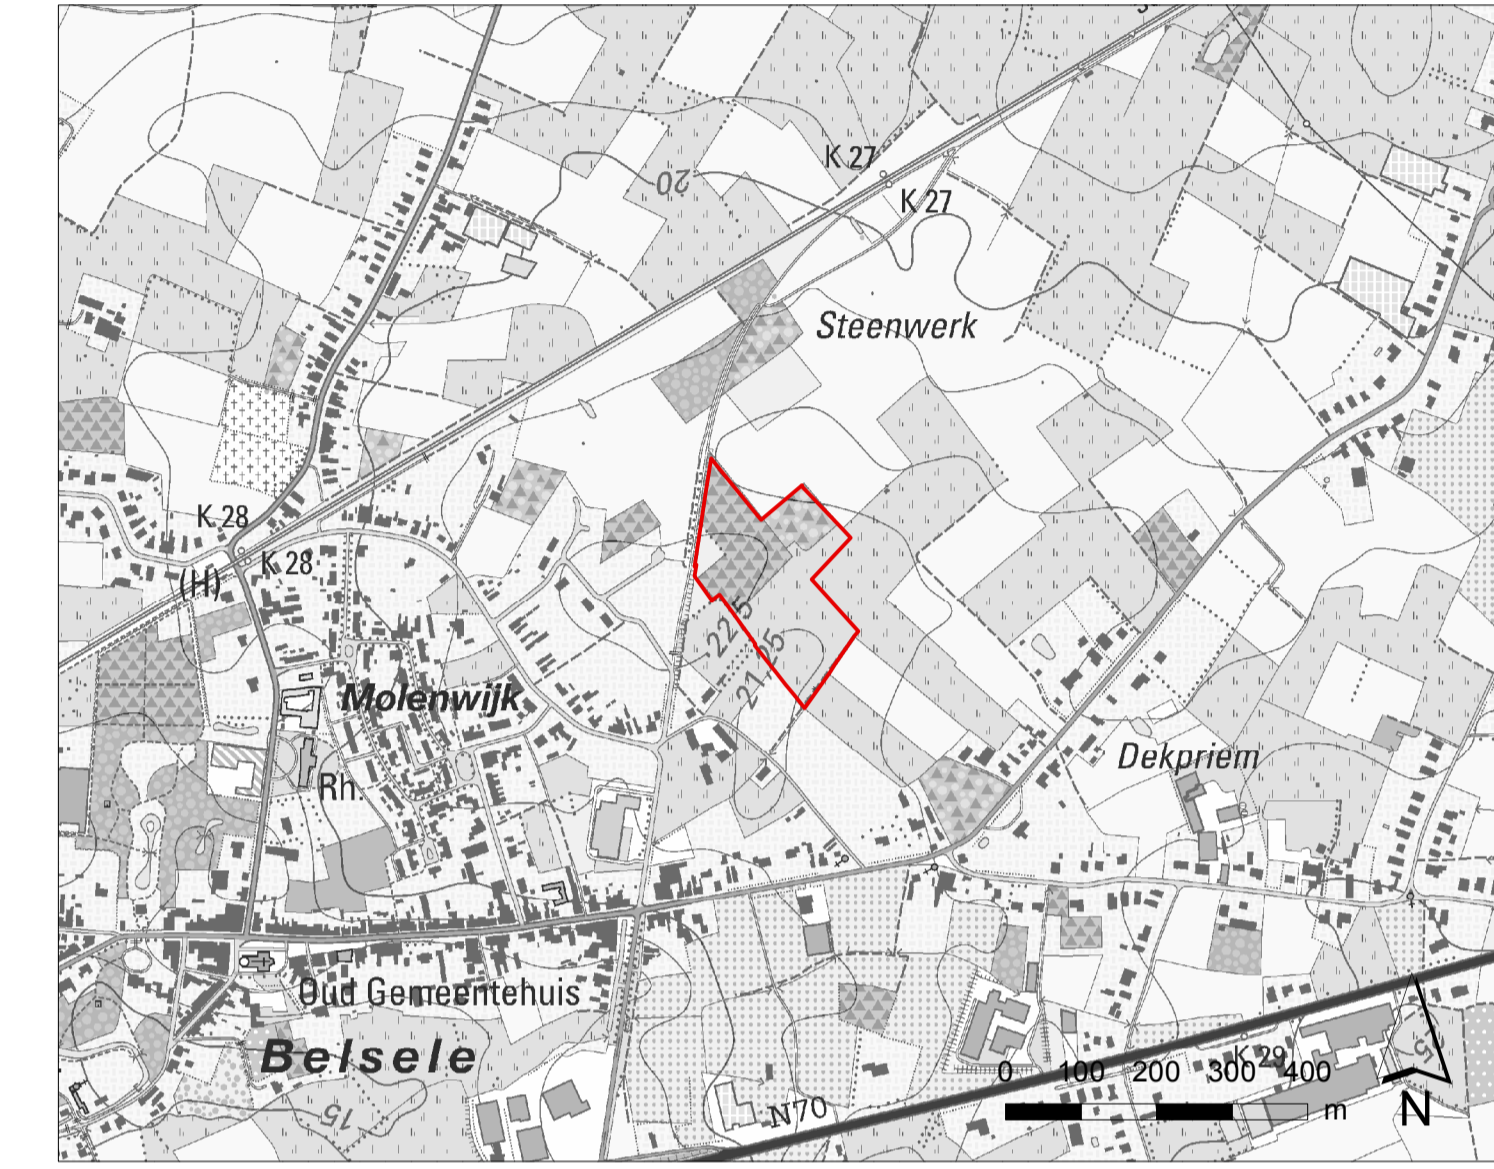

in zijn ontwerpversie gezien en voorlopig vastgesteld door de gemeenteraad van 24 mei 2013.

de secretaris de voorzitter

het College van Burgemeester en Schepenen bevestigt dat onderhavig plan in zijn ontwerpversie ter inzage van het publiek op het gemeentehuis werd neergelegd van 21 juni 2013 tot en met 19 augustus 2013.

de secretaris de burgemeester

gezien en definitief vastgesteld door de gemeenteraad van 22 november 2013.

de secretaris de voorzitter

provincie Oost-Vlaanderen  
stad Sint-Niklaas

**gemeentelijk ruimtelijk uitvoeringsplan  
Speelbos Mierennest**

Intergemeentelijk samenwerkingsverband Land van Waas  
Lamstraat 113  
9100 Sint-Niklaas  
T. 03/780.52.00 - F. 03/780.52.19

Georgie Wauters Bart Casier  
Ruimtelijk Planner Directeur / Ruimtelijk Planner

kaart 2:  
grafisch plan

schaal: 1:1000  
plannummer: RUP\_46021\_2.14\_00014\_00000  
datum: november 2013