


LEGENDE

- basis**
- perceelsgrenzen
  - gebouwen en constructies
  - gracht
  - wegeenis
- grafisch plan**
- contour RUP
  - art.1: zone voor gemeenschapsvoorziening - WZI
  - art.2: zone voor gemeenschapsvoorziening - begraafplaats
  - art.3: zone voor groenbuffer
  - art.4: zone voor wegeenis
  - art.5: zone voor voet- en fietsweg
  - art.6: overdruk indicatieve waterloop
  - art.7: overdruk indicatieve beheerstrook

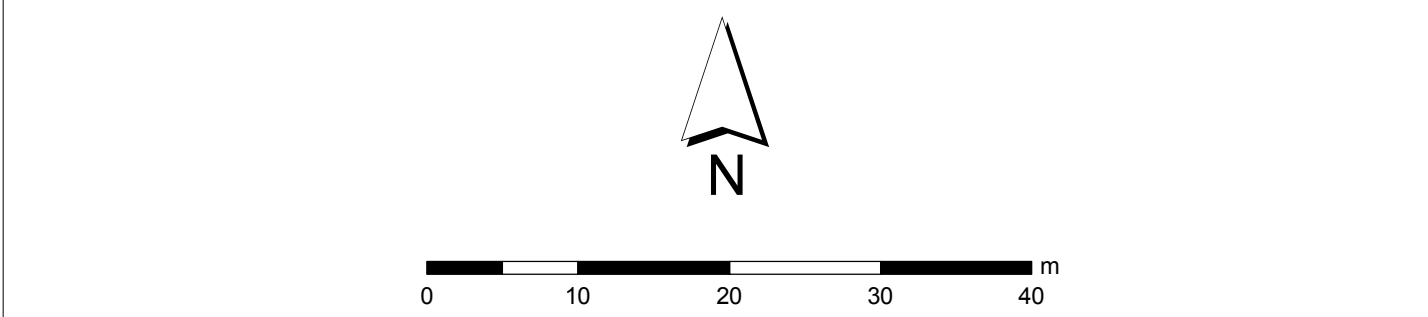

Dit plan werd gemaakt op basis van het GRB 10/2014 van de stad Sint-Niklaas.

in zijn ontwerpversie gezien en voorlopig vastgesteld door de gemeenteraad van ...  
 de secretaris de voorzitter

het College van Burgemeester en Schepenen bevestigt dat onderhavig plan in zijn ontwerpversie ter inzage van het publiek op het gemeentehuis werd neergelegd van ...  
 de secretaris de burgemeester

gezien en definitief vastgesteld door de gemeenteraad van ...  
 de secretaris de voorzitter

provincie Oost-Vlaanderen  
 gemeente Sint-Niklaas

gemeentelijk ruimtelijk uitvoeringsplan  
 RWZI Sinaai

Intergemeentelijk Samenwerkingsverband Land van Waas  
 Lamielweg 113  
 9100 Sint-Niklaas  
 T: 03780.52.00 - F: 03780.52.19  
 Georganiseerd door: Waasland  
 Ruimtelijk Planner  
 Bart Casier  
 Directeur / Ruimtelijk Planner

**GRAFISCH PLAN**

schaal: 1:500  
 plannummer: 01010\_RUP\_PT\_0\_2\_2V\_d2  
 dossiernummer: 01010\_RUP  
 datum: 2015  
 versie: voorontwerp

